



RZUT NR 1
EKOSYSTEM SP. Z O.O.
UL. KAZIMIERZA MICHALCZYKA 23
PARTER - CZĘŚĆ I

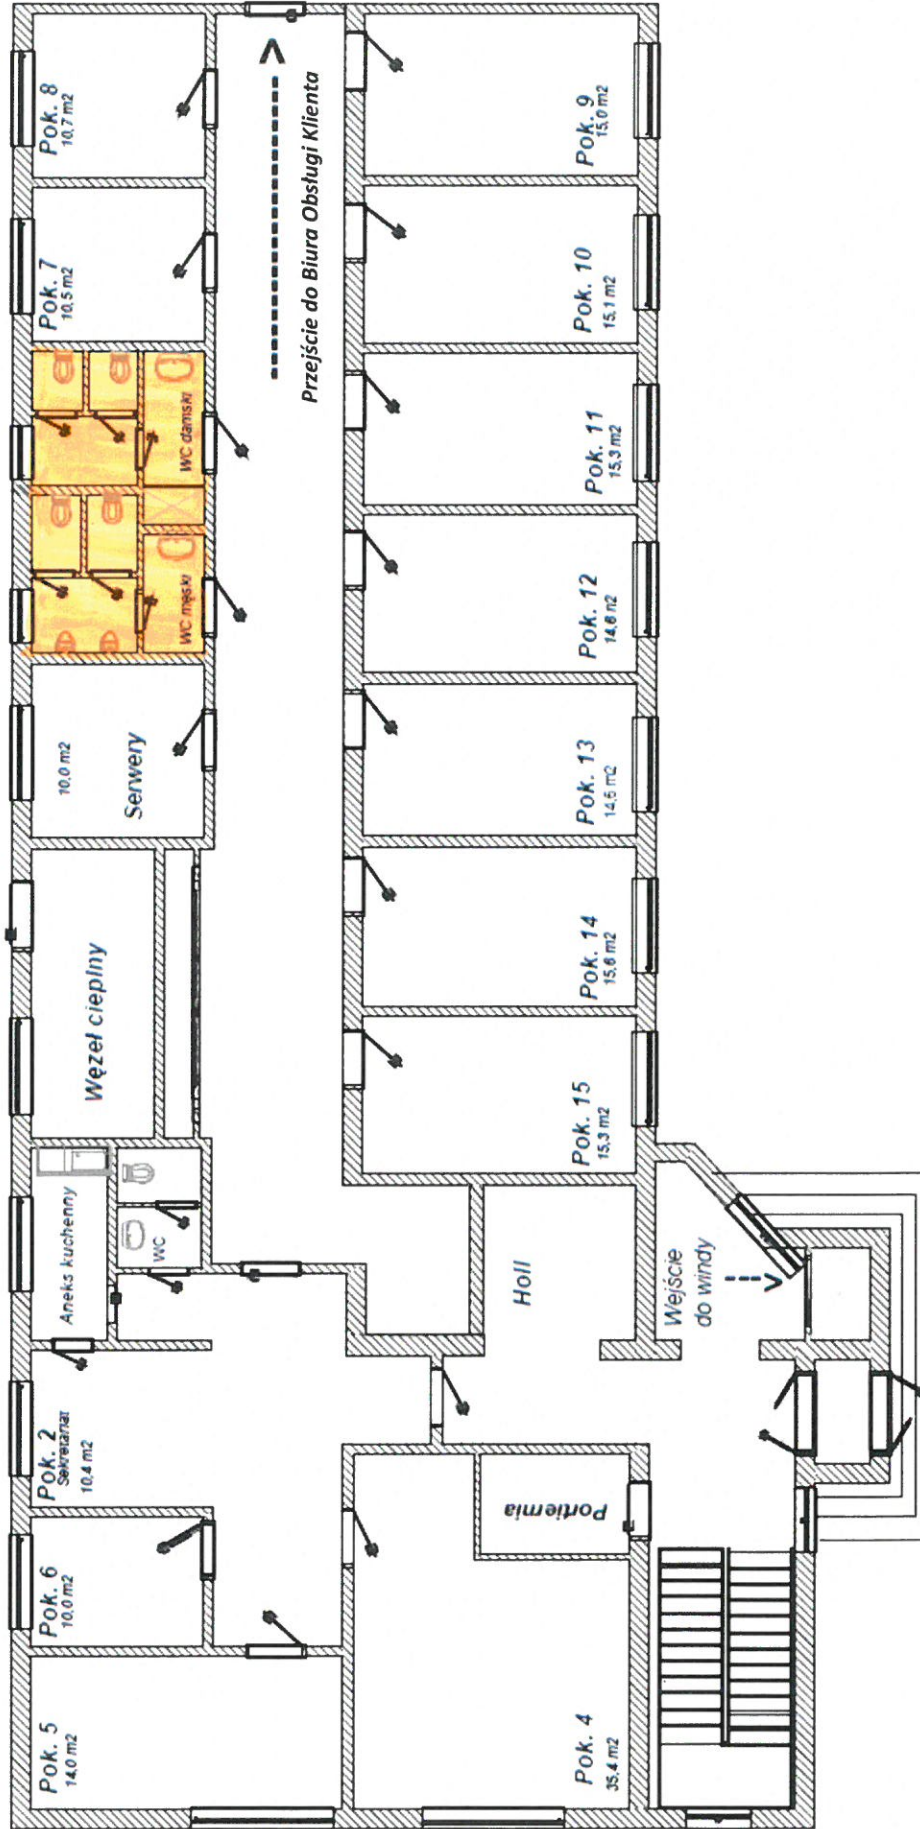

Załącznik nr 1b

RZUT NR 2
EKOSYSTEM SP. Z O.O.
UL. KAZIMIERZA MICHALCZYKA 23
I PIĘTRO - CZĘŚĆ I

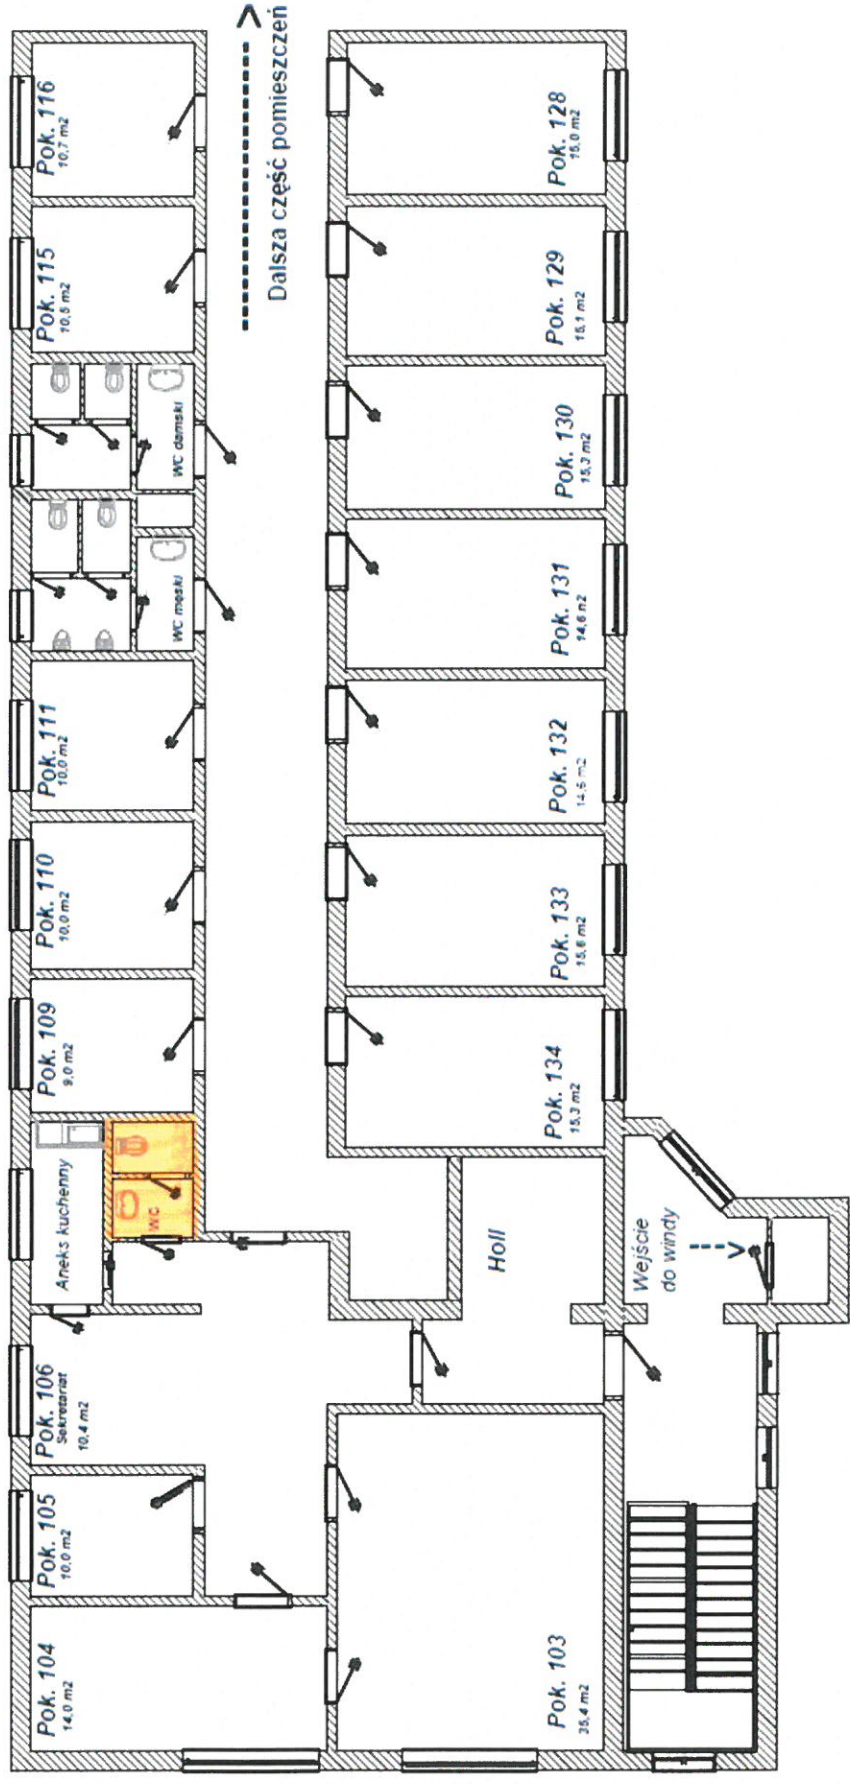

Zatępcznik nr 1c

RZUT NR 3
EKOSYSTEM SP. Z O.O.
UL. KAZIMIERZA MICHALCZYKA 23
I PIĘTRO - CZĘŚĆ II

