



NA BELK. STAL. I 120

ŚWIETLIK DACHOWY
SZKŁO ZBROJONE



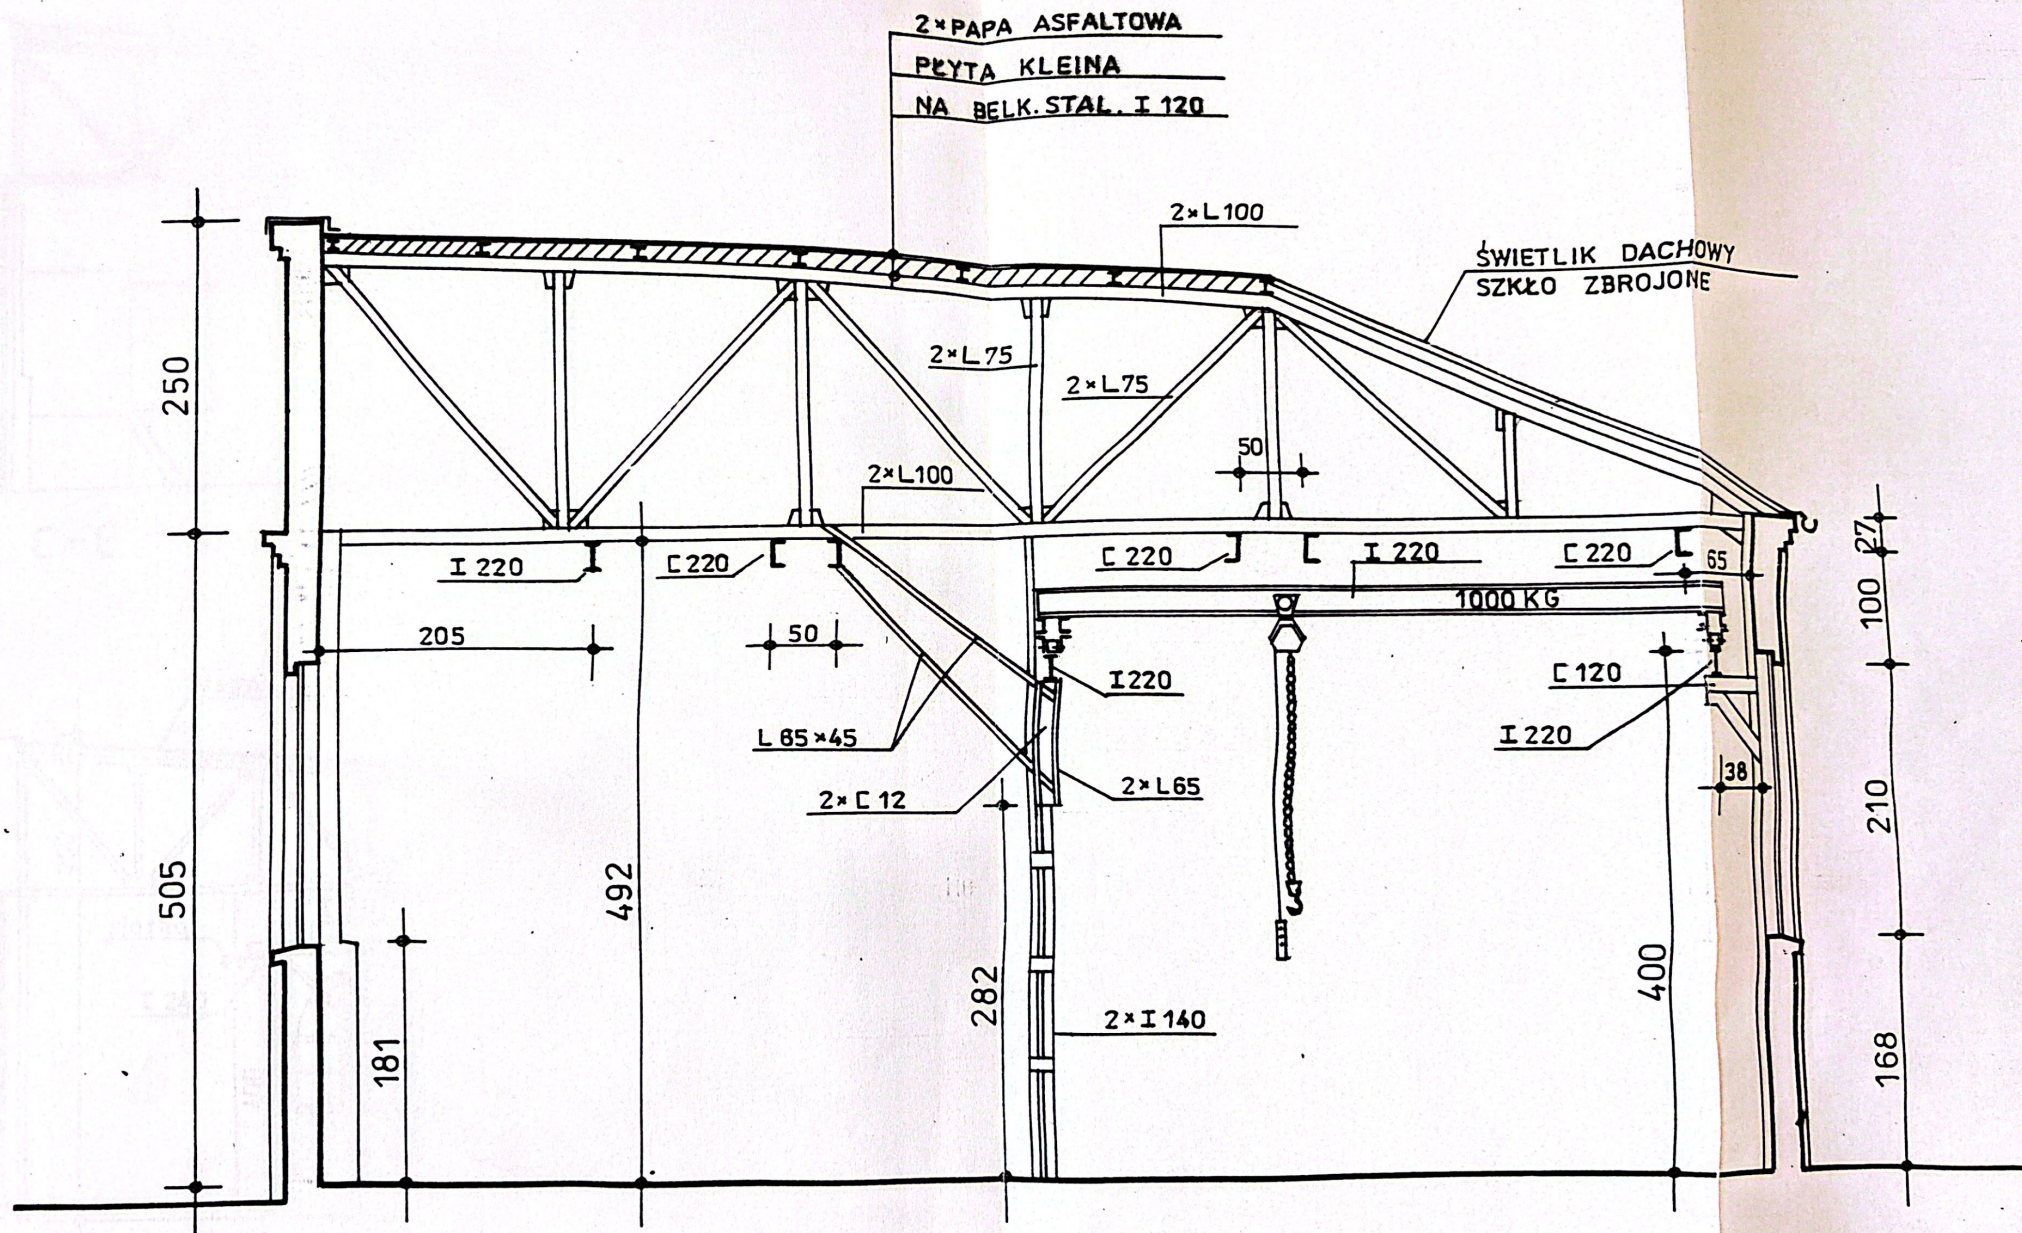

B - B

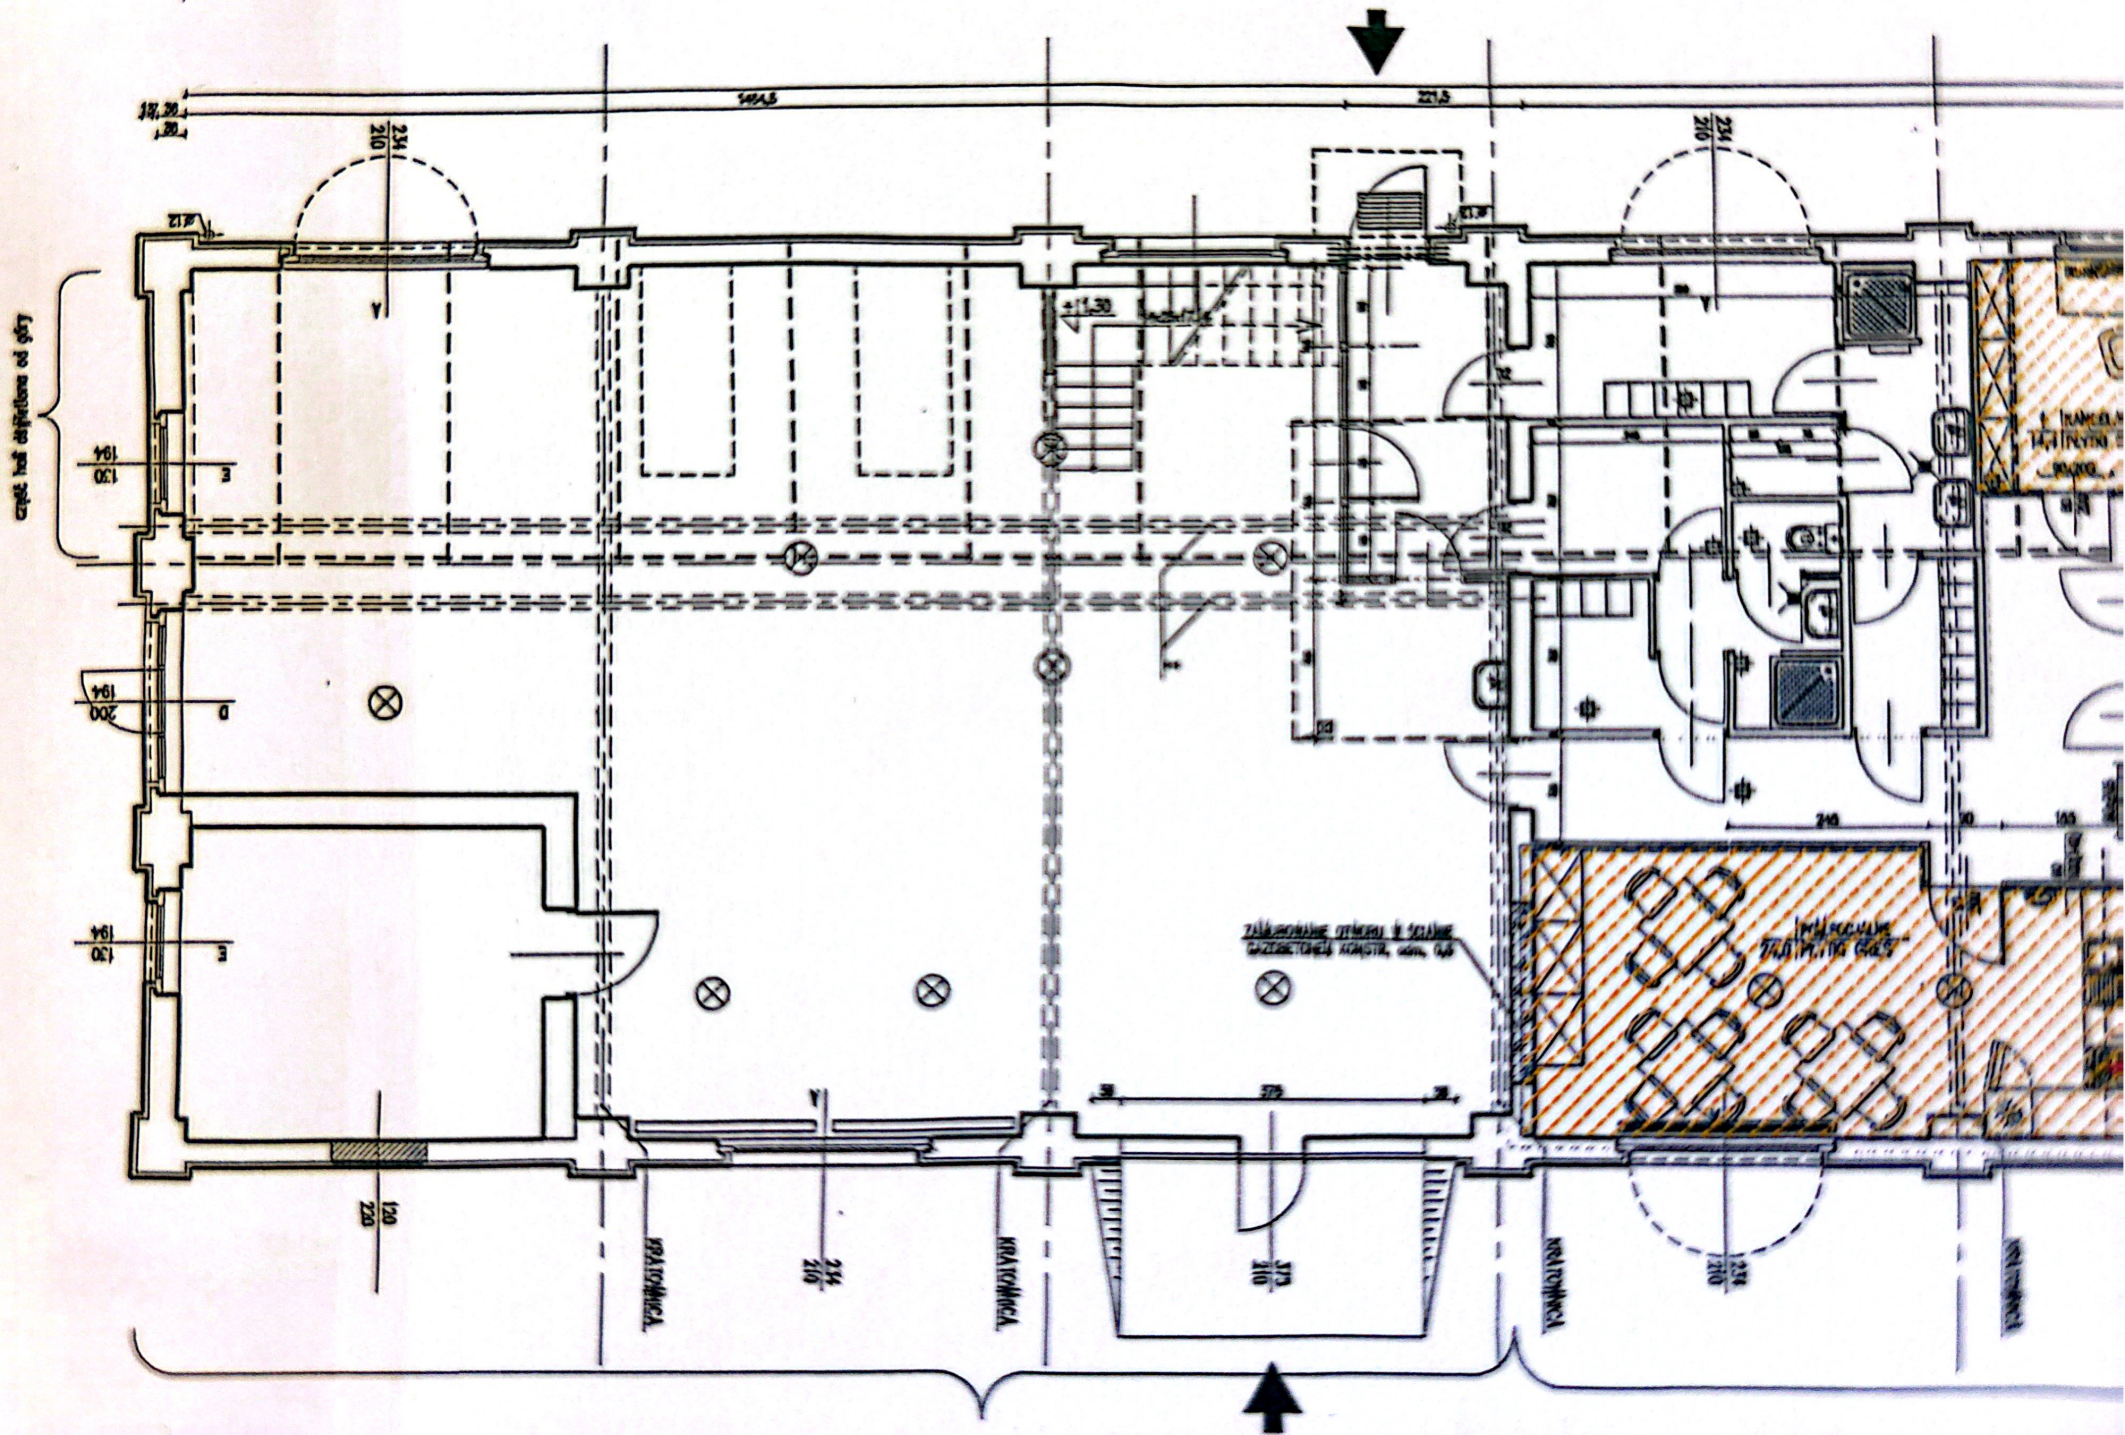

ELEWACJA POŁUDNIOWA

